





TEKLINÓW
SCHEMAT KANALIZACJI SANITARNEJ

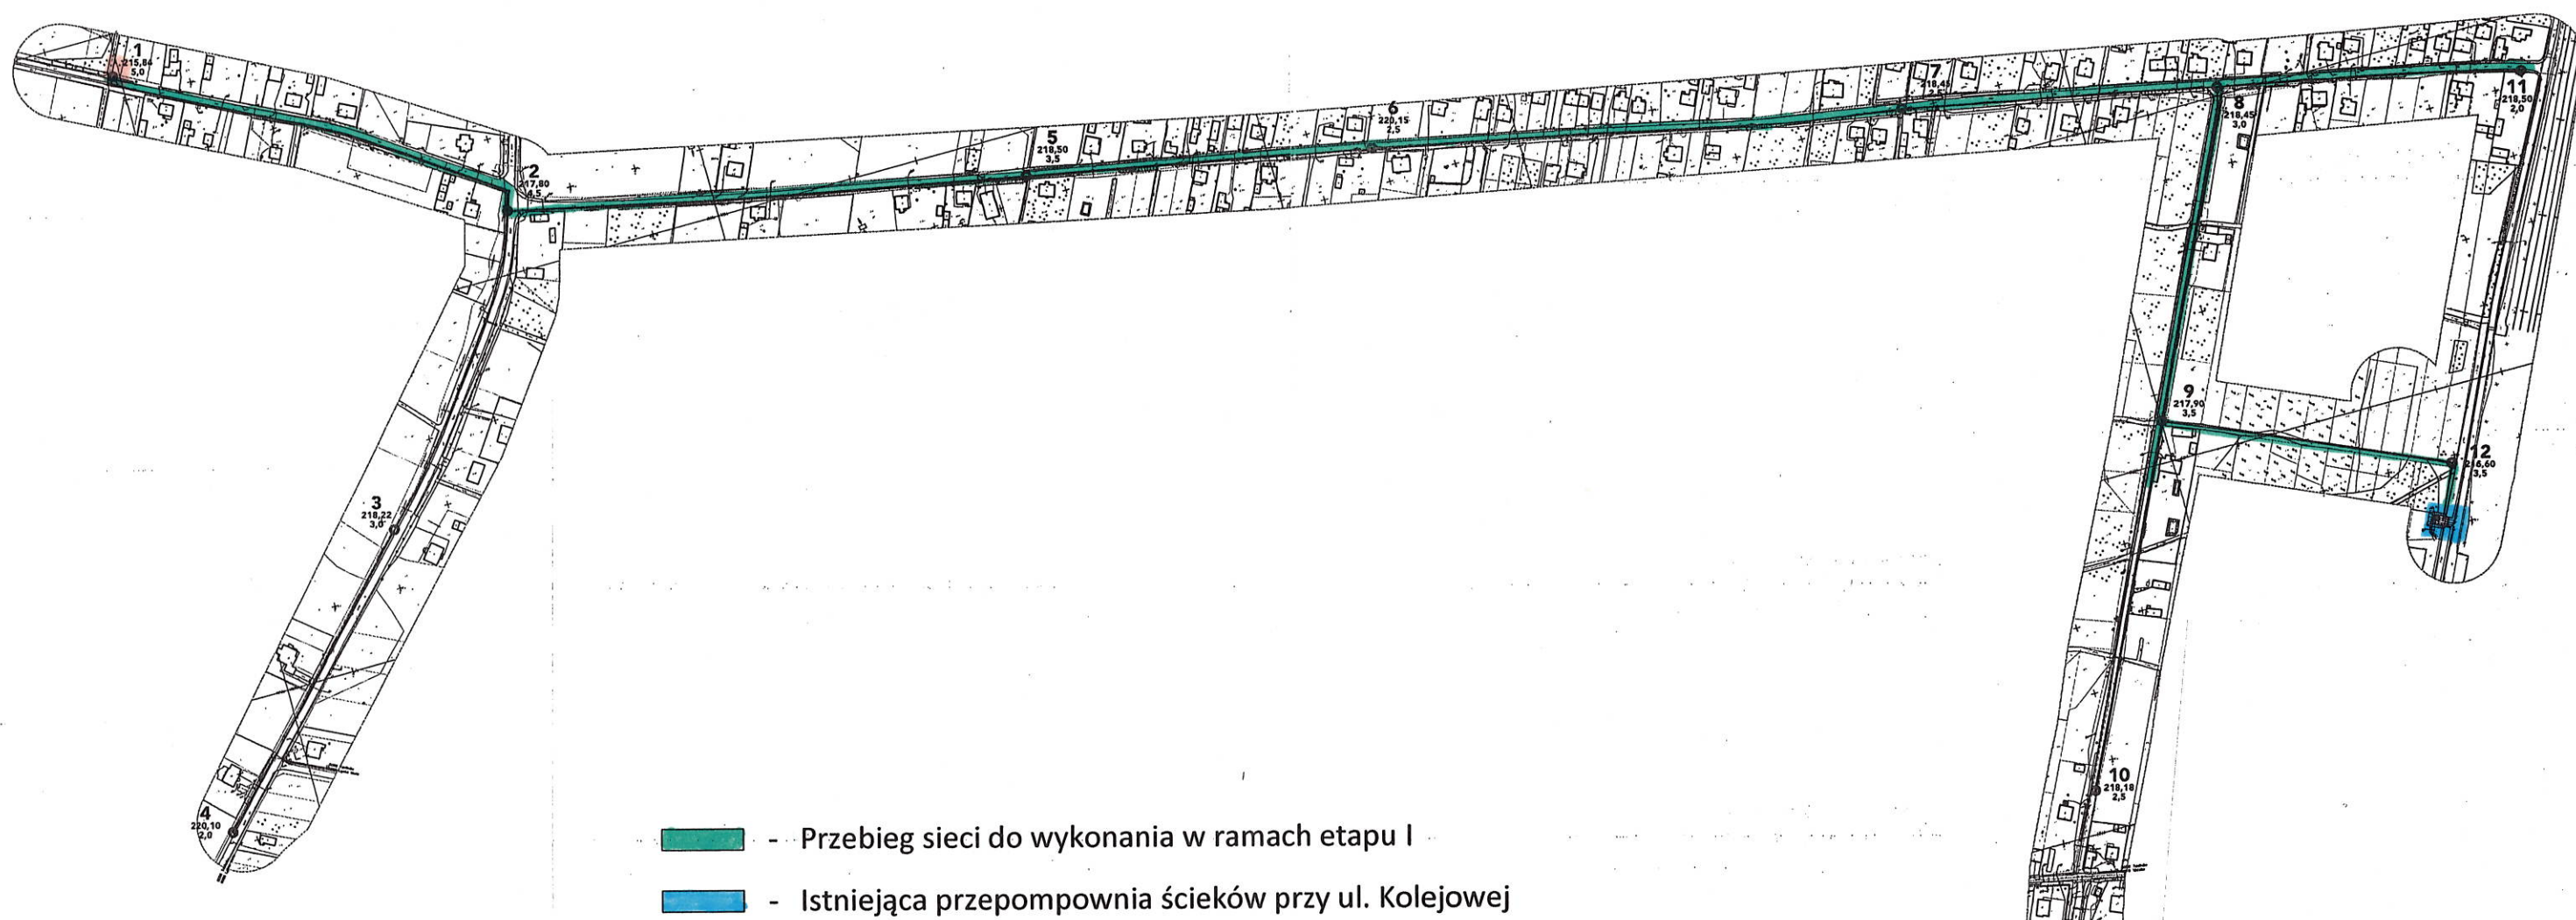

-  - Przebieg sieci do wykonania w ramach etapu I
-  - Istniejąca przepompownia ścieków przy ul. Kolejowej
-  - Przepompownia ścieków przy ul. Długiej do wykonania w ramach etapu I

W O J T
mgr inż. *[Signature]*
Kawiga Zawadzka